


Grundritning för förråd F15.

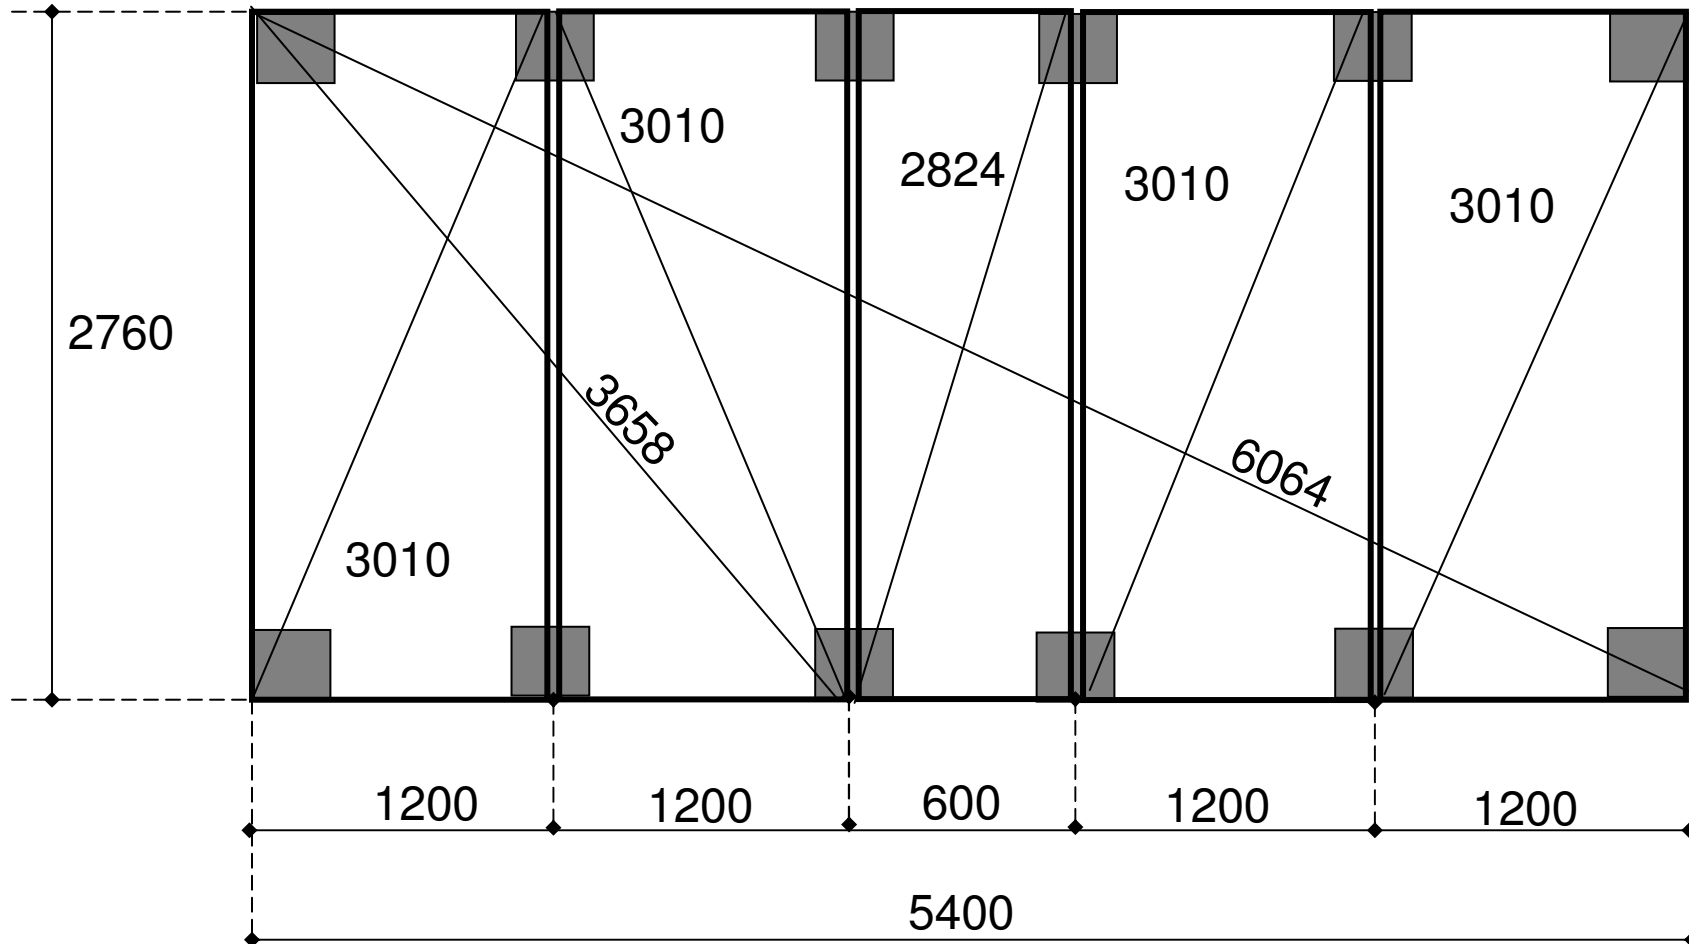

Alla mått i millimeter

TRÄDGÅRDShUS 1 STOCKHOLM
www.tradgardshus.se
070 61 60 700

F15